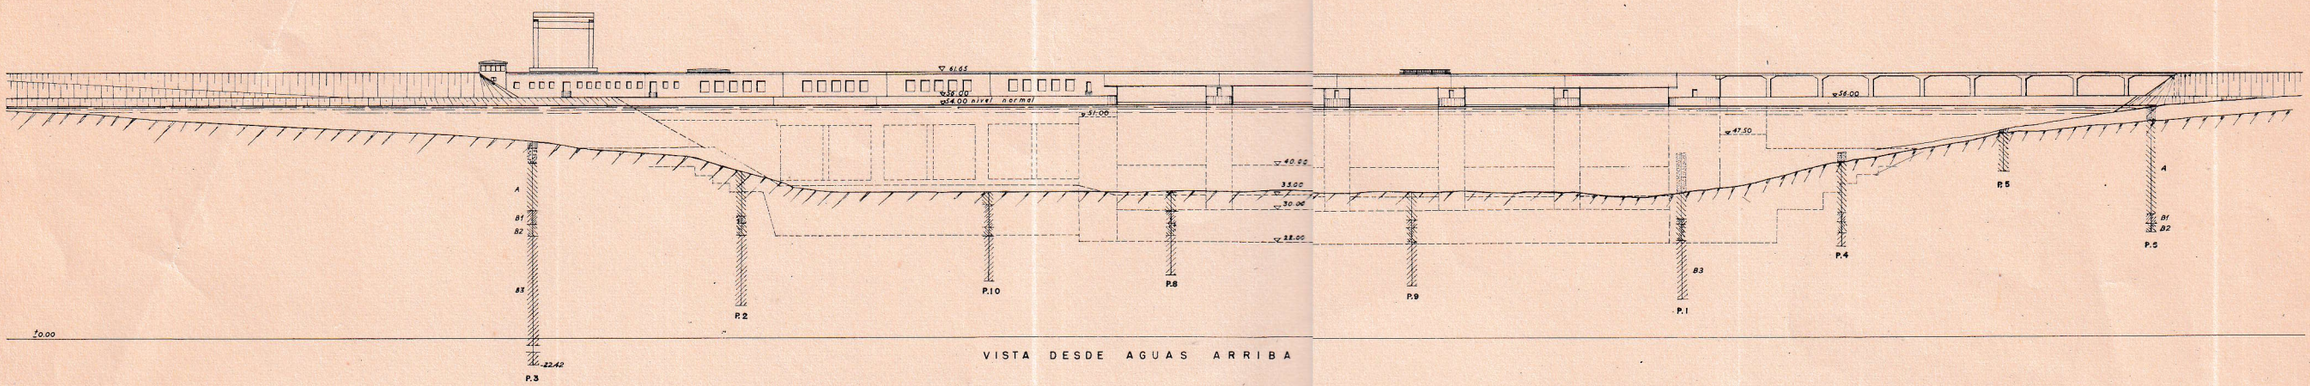

VISTA DESDE AGUAS ARRIBA

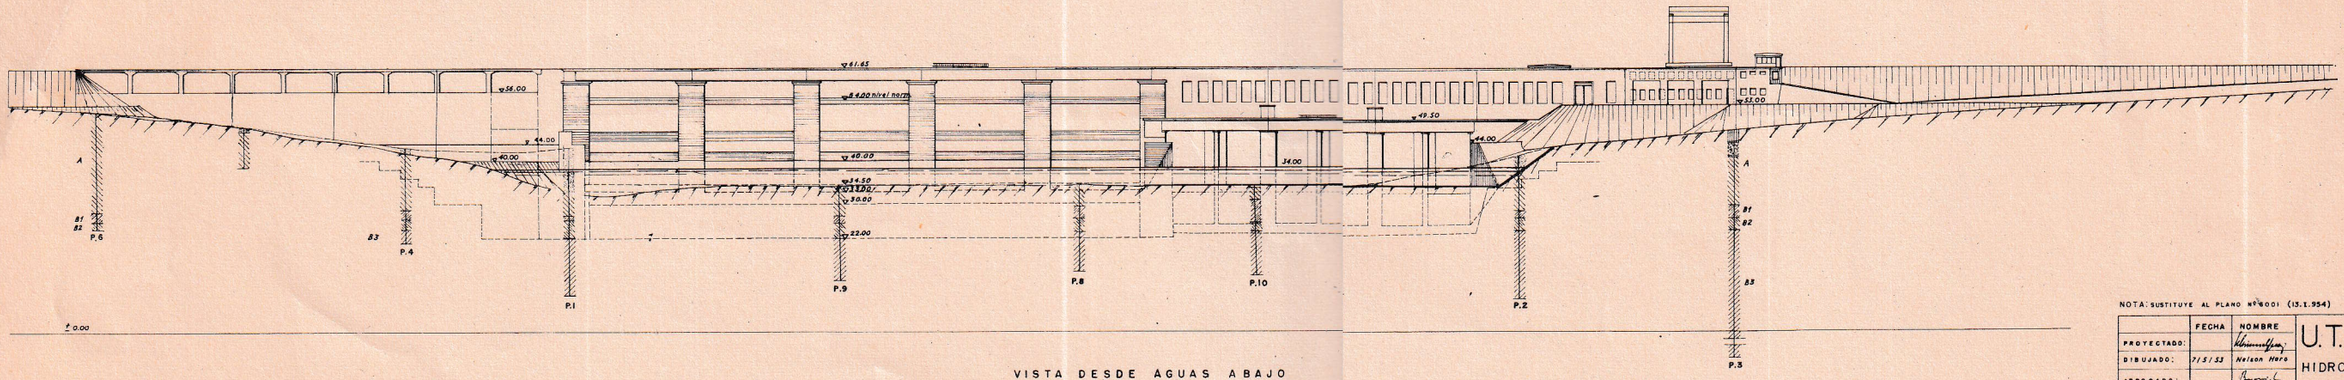

VISTA DESDE AGUAS ABAJO

NOTA: SUSTITUYE AL PLANO Nº 6001 (13.I.954)

	FECHA	NOMBRE
PROYECTADO:		
DIBUJADO:	7/5/53	Nelson Hero
APROBADO:		

U.T.E. OBRAS HIDROELECTRICAS.

ESCALA 1:500

Ing. Jefe 30.V.1955 Ing. Consultor

USINA EN RINCON DE BAYGORRIA

VISTAS VARIANTE "A"

Nº 6001 A

COLOMBINO